

Este desenho é propriedade da HARTCASA - Gabinete Técnico de Projectos Hernani Santos Lda, e não pode ser reproduzido, divulgado ou copiado no todo ou em parte, sem autorização expressa. Estão reservados todos os direitos pela legislação em vigor Decreto-lei 63/85 de 14 de Março.

Notas:

- Todas as cotas do projecto de Arquitectura estão em metros;
- Todas as medidas do projecto de Arquitectura deverão ser verificadas em obra;
- Todas as medidas do projecto de Arquitectura deverão ser lidas à cota e não à escala;
- O projecto de Arquitectura deve ser lido em conjunto com os projectos das especialidades;
- Em caso de incompatibilidade entre o projecto de Arquitectura e de especialidades, tomar a direcção de obra e/ou os projectistas;

técnico responsável

Ataé Hernani Santos
 inscrito no I.D.C.T. nº 24 / 54 / 03 / 94

equipa

A.T.A.E. Hernani Santos
 Des. Ana Patrícia Marques

local

Selxal - Lourinhã

requerente
 Cozinha Divina - Promoção,
 Divulgação e Produção de
 eventos, Lda.

contém

Planta do Piso 0
 apresentação e cotação

fase

Projecto de licenciamento
designação

Autorização de utilização
 para catering

especialidade



Projecto de arquitectura

data


Abril de 2010

escala

1:100

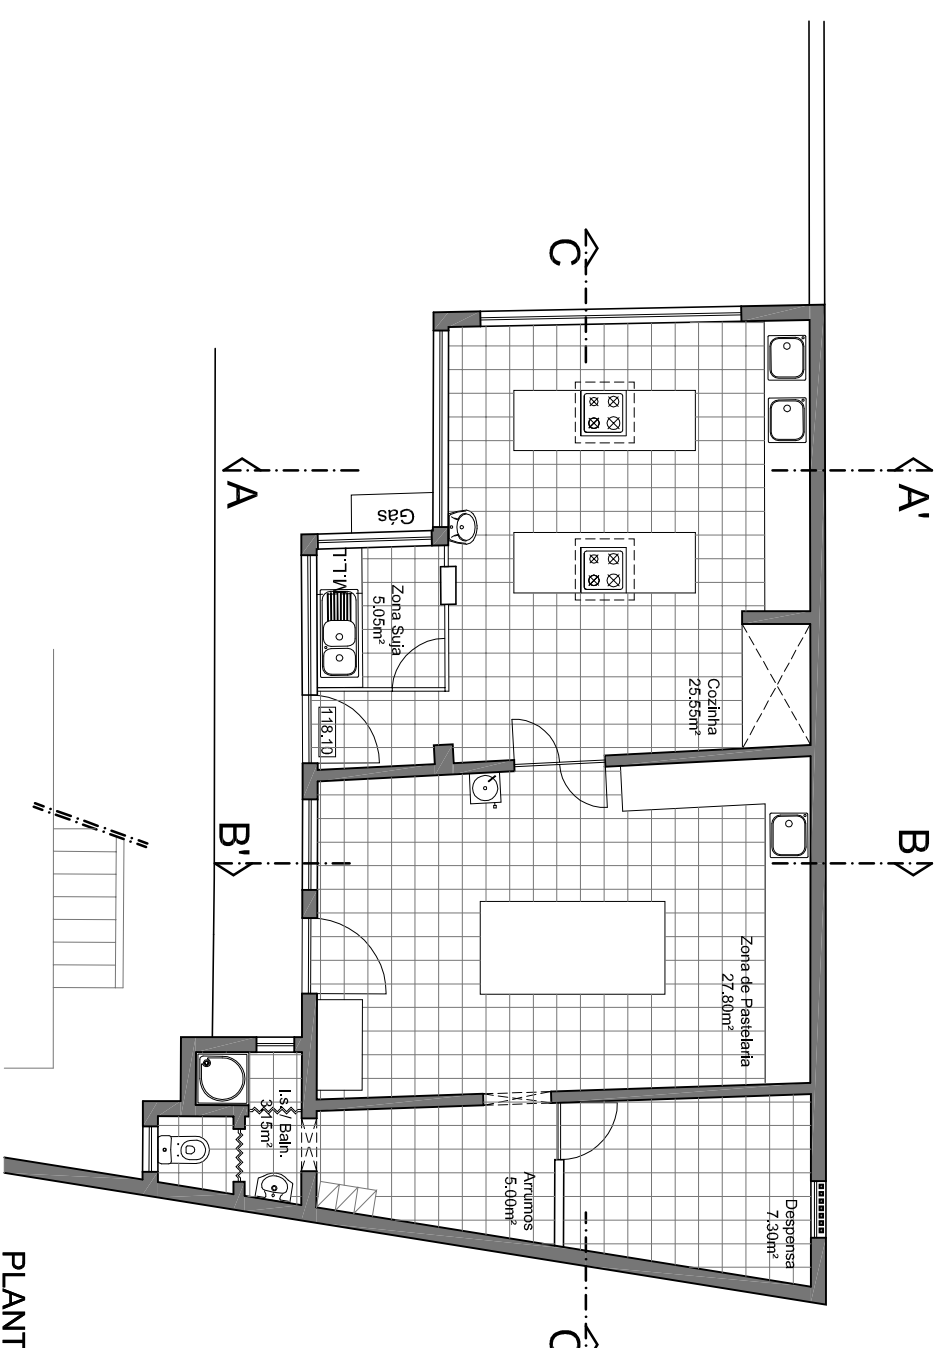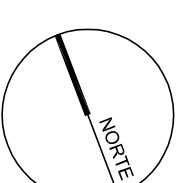

PLANTA DO PISO 0

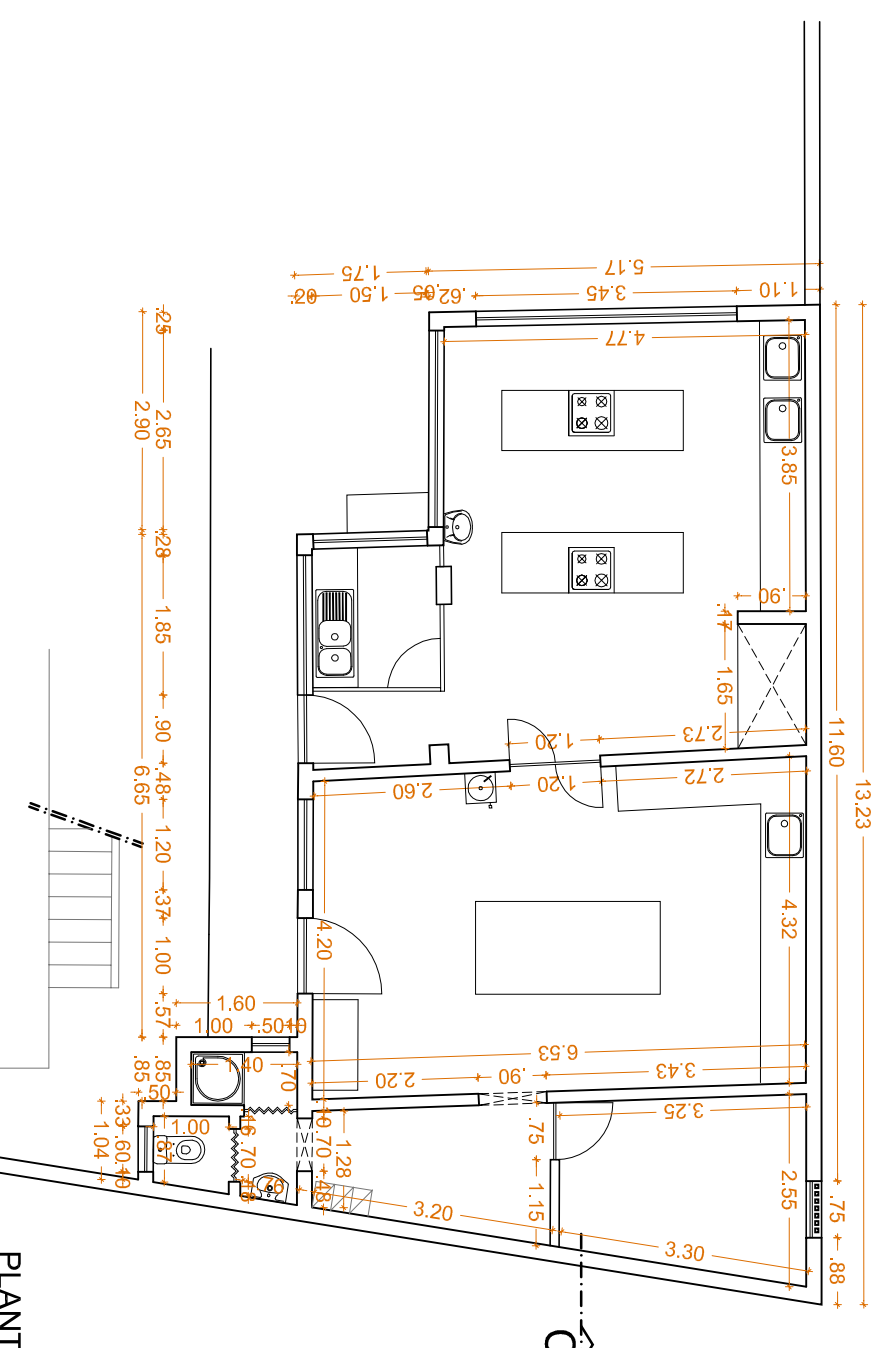

PLANTA DO PISO 0